


# KIURUVEDEN VANHA HAUTAUSMAA - ALUEKARTTA 1-13, KOKO 5ha

0 10m 20m 30m 40m 50m 100m  
1:1000

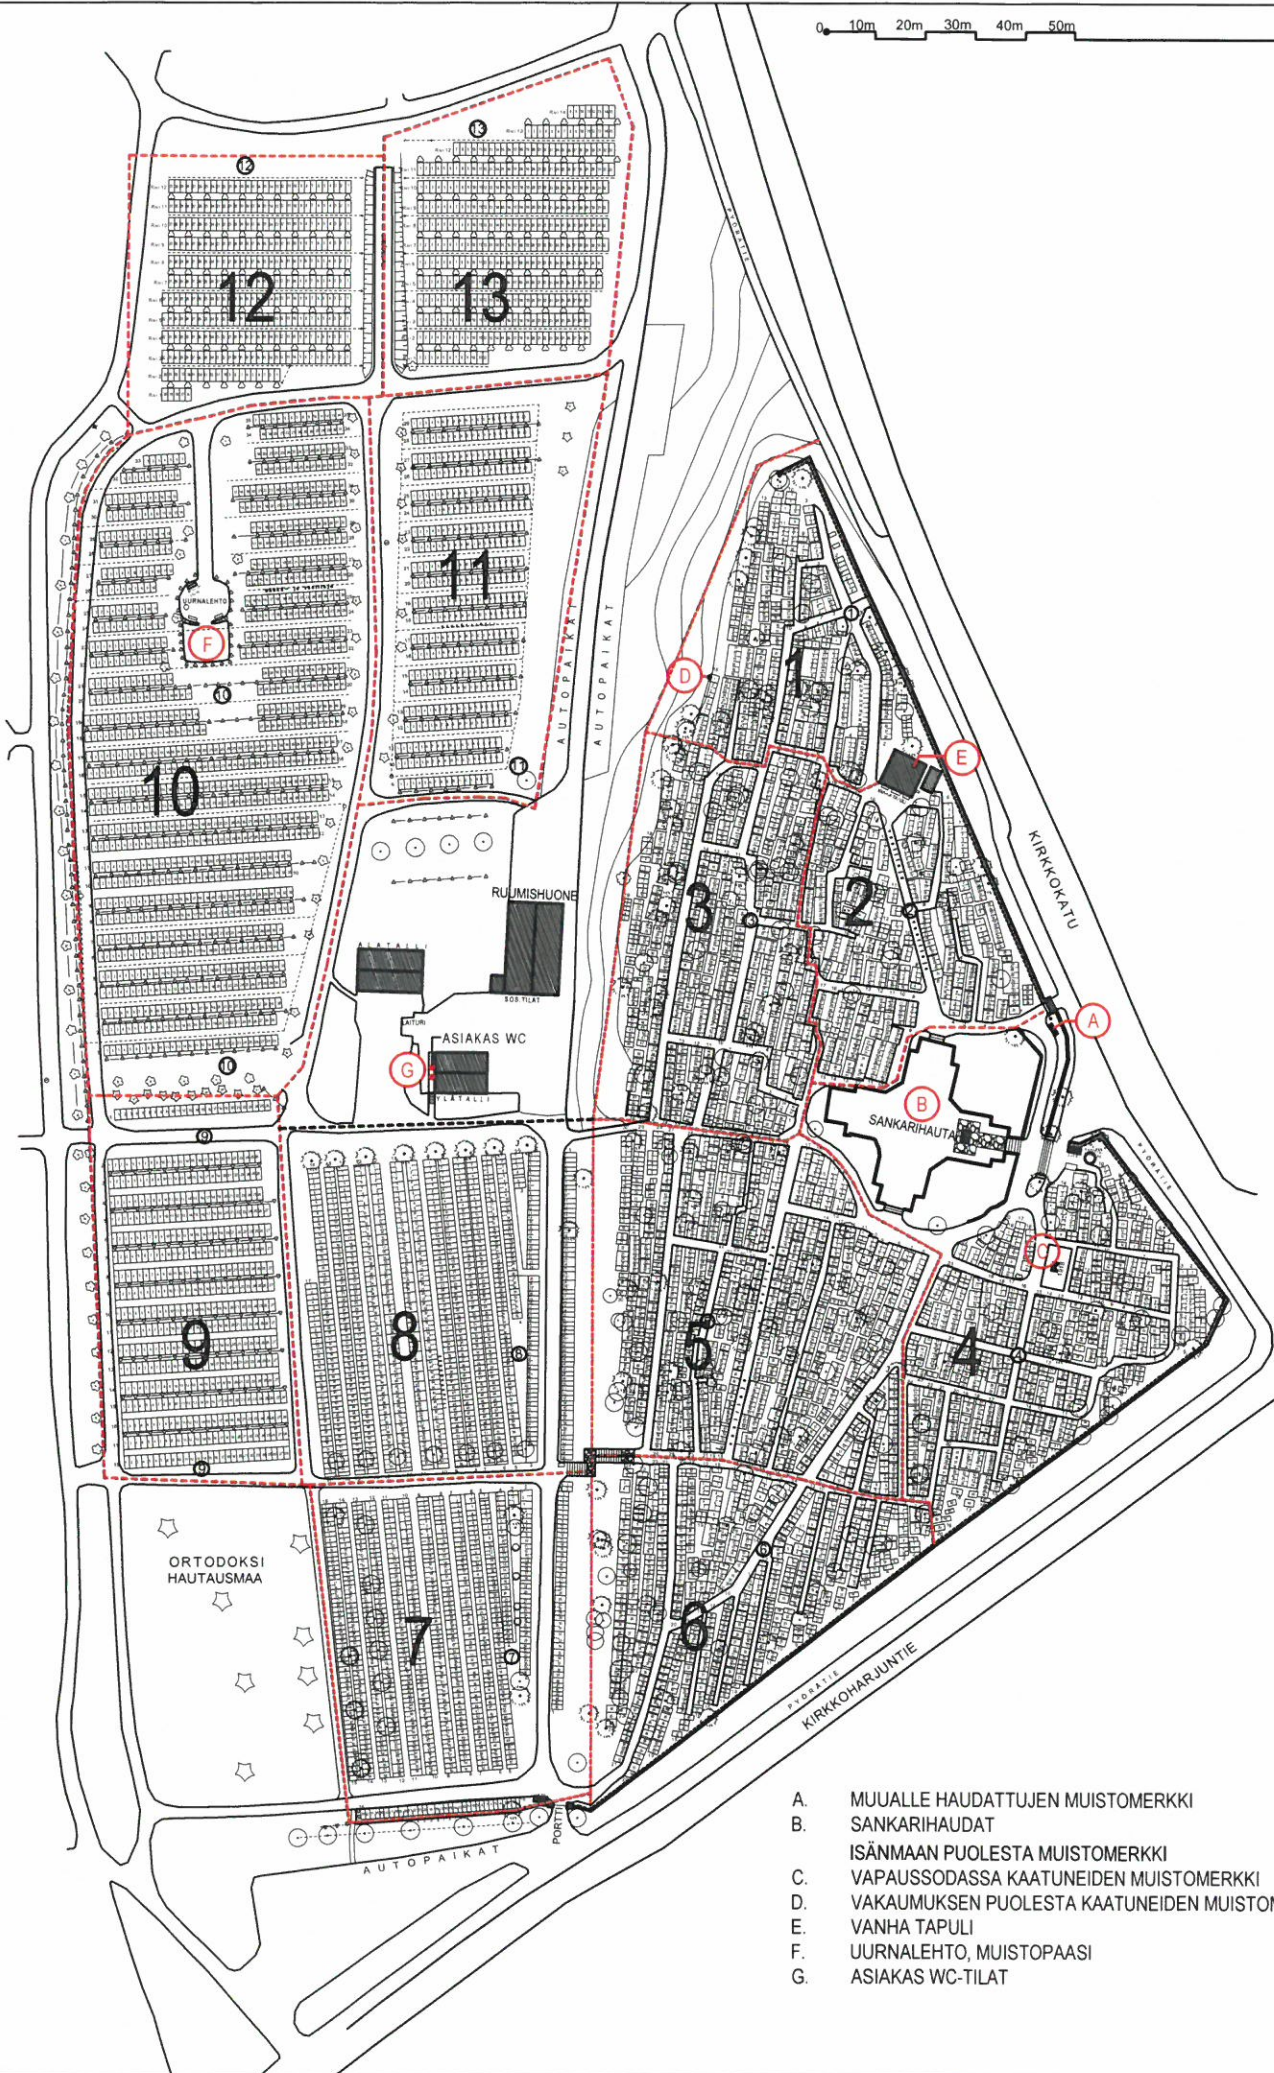

- A. MUUALLE HAUDATTUJEN MUISTOMERKKI
- B. SANKARIHAUDAT
- C. ISÄNMAAN PUOLESTA MUISTOMERKKI
- D. VAPAUSSODASSA KAATUNEIDEN MUISTOMERKKI
- E. VANHA TAPULI
- F. UURNALEHTO, MUISTOPAASI
- G. ASIAKAS WC-TILAT